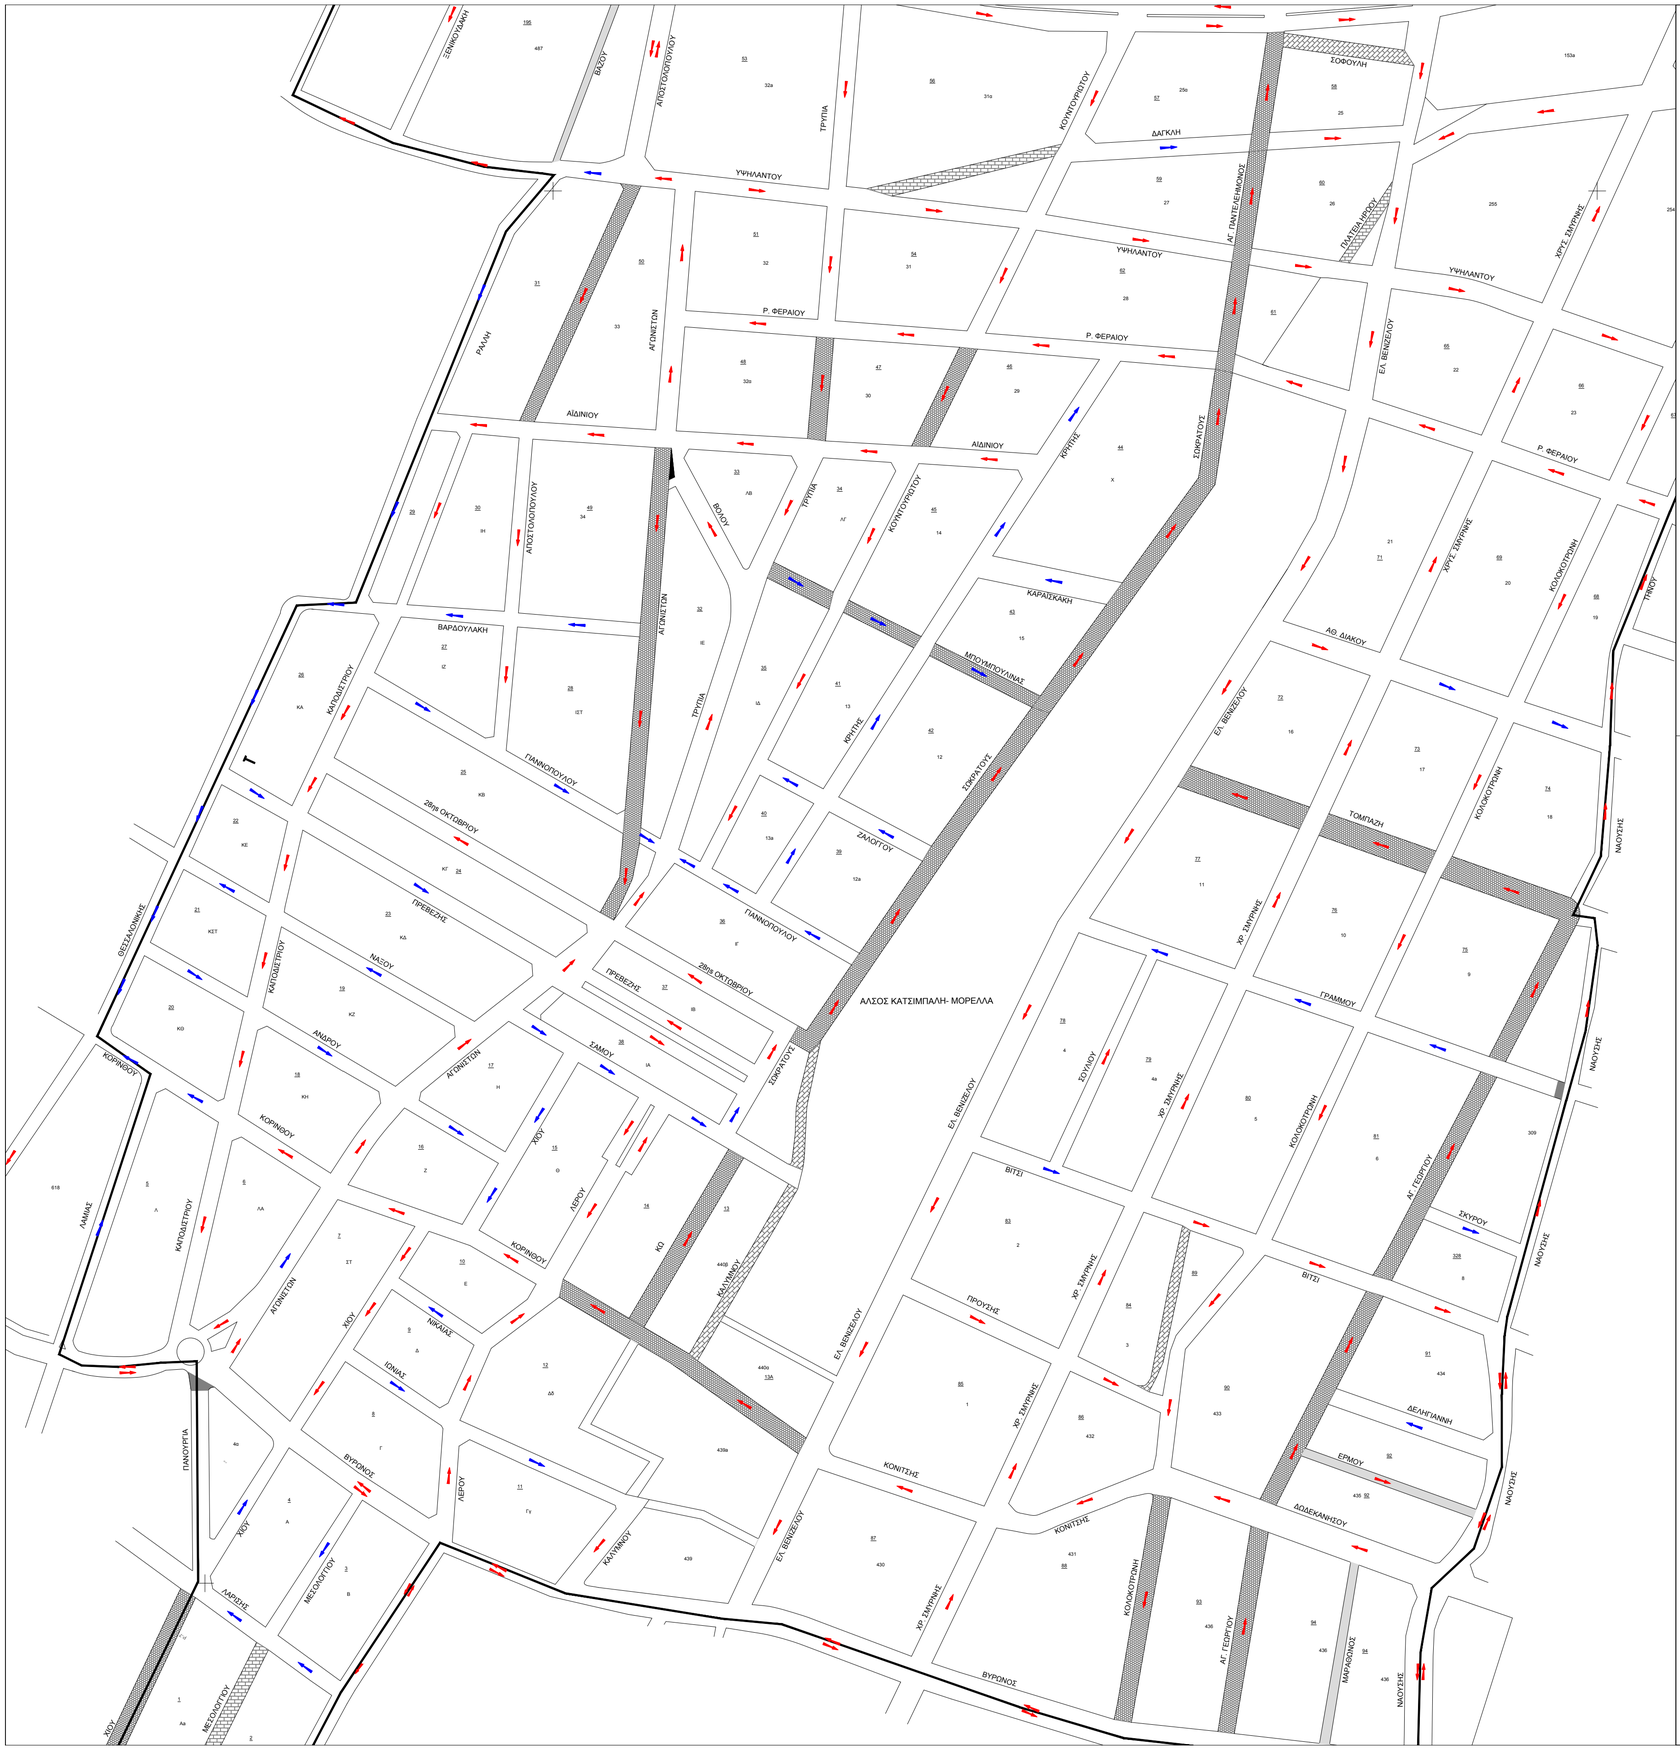

ΥΠΟΜΝΗΜΑ

- Υφιστάμενος Μονόδρομος
- Υφιστάμενη Οδός Διπλής Κυκλοφορίας
- Προτεινόμενη μονοδρόμηση / αλλαγή κατεύθυνσης

ΕΛΛΗΝΙΚΗ ΔΗΜΟΚΡΑΤΙΑ
ΔΗΜΟΣ ΛΥΚΟΒΡΥΣΗΣ - ΠΕΥΚΗΣ

ΜΕΛΕΤΗ	ΤΕΧΝΙΚΗ ΥΠΟΣΤΗΡΙΞΗ ΓΙΑ ΤΗ ΜΕΛΕΤΗ ΕΦΑΡΜΟΓΗΣ ΑΜΕΣΩΝ ΚΥΚΛΟΦΟΡΙΑΚΩΝ ΡΥΘΜΙΣΕΩΝ ΚΑΙ ΠΑΡΕΜΒΑΣΕΩΝ
ΦΑΣΗ	ΡΥΘΜΙΣΕΙΣ ΓΙΑ ΤΗ ΜΟΝΟΔΡΟΜΗΣΗ ΟΔΩΝ ΣΤΗΝ ΠΕΡΙΟΧΗ ΤΗΣ ΚΑΤΩ ΠΕΥΚΗΣ
ΑΝΑΔΟΧΟΣ	Α.&Ι. ΠΡΕΣΒΕΛΟΣ ΚΑΙ ΣΙΑ ΟΕ δ.τ. ΙΡΙΣ ΟΕ ΣΥΜΒΟΥΛΟΙ ΜΗΧΑΝΙΚΟΙ
ΣΥΝΤΑΞΗ	ΠΡΕΣΒΕΛΟΣ ΕΥΑΓΓΕΛΟΣ, ΠΡΕΣΒΕΛΟΣ ΙΩΑΝΝΗΣ

ΤΙΤΛΟΣ ΣΧΕΔΙΟΥ	ΠΡΟΤΕΙΝΟΜΕΝΗ ΚΥΚΛΟΦΟΡΙΑΚΗ ΟΡΓΑΝΩΣΗ	ΚΛΙΜΑΚΑ	1:2.000
		ΑΡ. ΣΧΕΔ.	Π.1 1/1
		ΕΚΔΟΣΗ	1

ΣΕΠΤΕΜΒΡΙΟΣ 2024

ΓΙΑ ΤΟΝ ΑΝΑΔΟΧΟ ΑΘΗΝΑ...../...../2024	ΙΩΑΝΝΗΣ ΠΡΕΣΒΕΛΟΣ ΑΓΡΟΝΟΜΟΣ ΤΟΠΟΓΡΑΦΟΣ ΜΗΧΑΝΙΚΟΣ